




Карта границ зон с особыми условиями использования территории муниципального образования "Новопершинский сельсовет" Дмитриевского района Курской области

УТВЕРЖДЕНО
решением Собрания депутатов
Новопершинского сельсовета
Дмитриевского района Курской области
от _____ 2021 года № _____

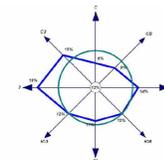

Среднегодовая повторяемость направления ветра
Штиль

- Зоны с особыми условиями использования территории**
- Зоны затопления**
- 1 - процентная обеспеченность реки Свапа
 - 3 - процентная обеспеченность реки Свапа
 - 5 - процентная обеспеченность реки Свапа
 - 10 - процентная обеспеченность реки Свапа
 - 25 - процентная обеспеченность реки Свапа
 - 50 - процентная обеспеченность реки Свапа

- Градостроительное зонирование**
- Ж1 Зона малозатяжной жилой застройки
 - Ж2 Зона среднетяжной жилой застройки
 - О1 Зона размещения объектов многофункционального общественно-делового, коммерческого, социального и коммунально-бытового назначения
 - П1 Зона размещения промышленных, коммунально-складских объектов
 - СХ1 Зона, занятая сельскохозяйственными угодьями
 - СХ2 Зона, занятая объектами сельскохозяйственного назначения
 - СХ3 Зона природно-ландшафтной территории, в соответствии с местными условиями
 - СХ4 Зона сельскохозяйственного использования
 - Р1 Зона рекреации зеленых насаждений
 - Р2 Зона рекреации зеленых насаждений ГЛФ
 - Р3 Зона рекреации водных объектов
 - ИТ1 Зона улично-дорожной сети
 - ИТ2 Зона инженерной инфраструктуры
 - ИТ3 Зона транспортной инфраструктуры
 - С1 Зона кладбищ
 - С2 Зона скотомогильников

УСЛОВНЫЕ ОБОЗНАЧЕНИЯ

- Границы**
- Граница района
 - Граница города
 - Граница сельсовета
 - Граница населенного пункта

- ОКС внешнего автомобильного и воздушного транспорта**
- Автомобильная дорога регионального значения с асфальтным покрытием
 - Автомобильная дорога межмуниципального значения с асфальтным покрытием
 - Автомобильная дорога с асфальтным и грунтовым покрытием
 - АЗС

- ОКС внешнего жд транспорта**
- Железная дорога прочая электрифицированная
 - ЖД станция прочая

- Объекты улично-дорожной сети населенного пункта**
- Улицы, дороги
 - Проезды

- ОКС транспортных сооружений**
- Мост
 - Труба водопропускная


- ОКС инженерной инфраструктуры**
- Подстанция 110 Кв
 - ЛЭП 35 Кв

- Поверхностные водные объекты**
- Река, ручей
 - Пруды, озера
 - Болото, заболоченность

- ОКС гидротехнических сооружений**
- Плотина
 - Дамба

- Растительность**
- Леса густые, питомники, сплошные заросли кустарника
 - Луговая растительность
 - Сад
 - Озеленение вдоль дорог

- Объекты культурного наследия**
- Памятники

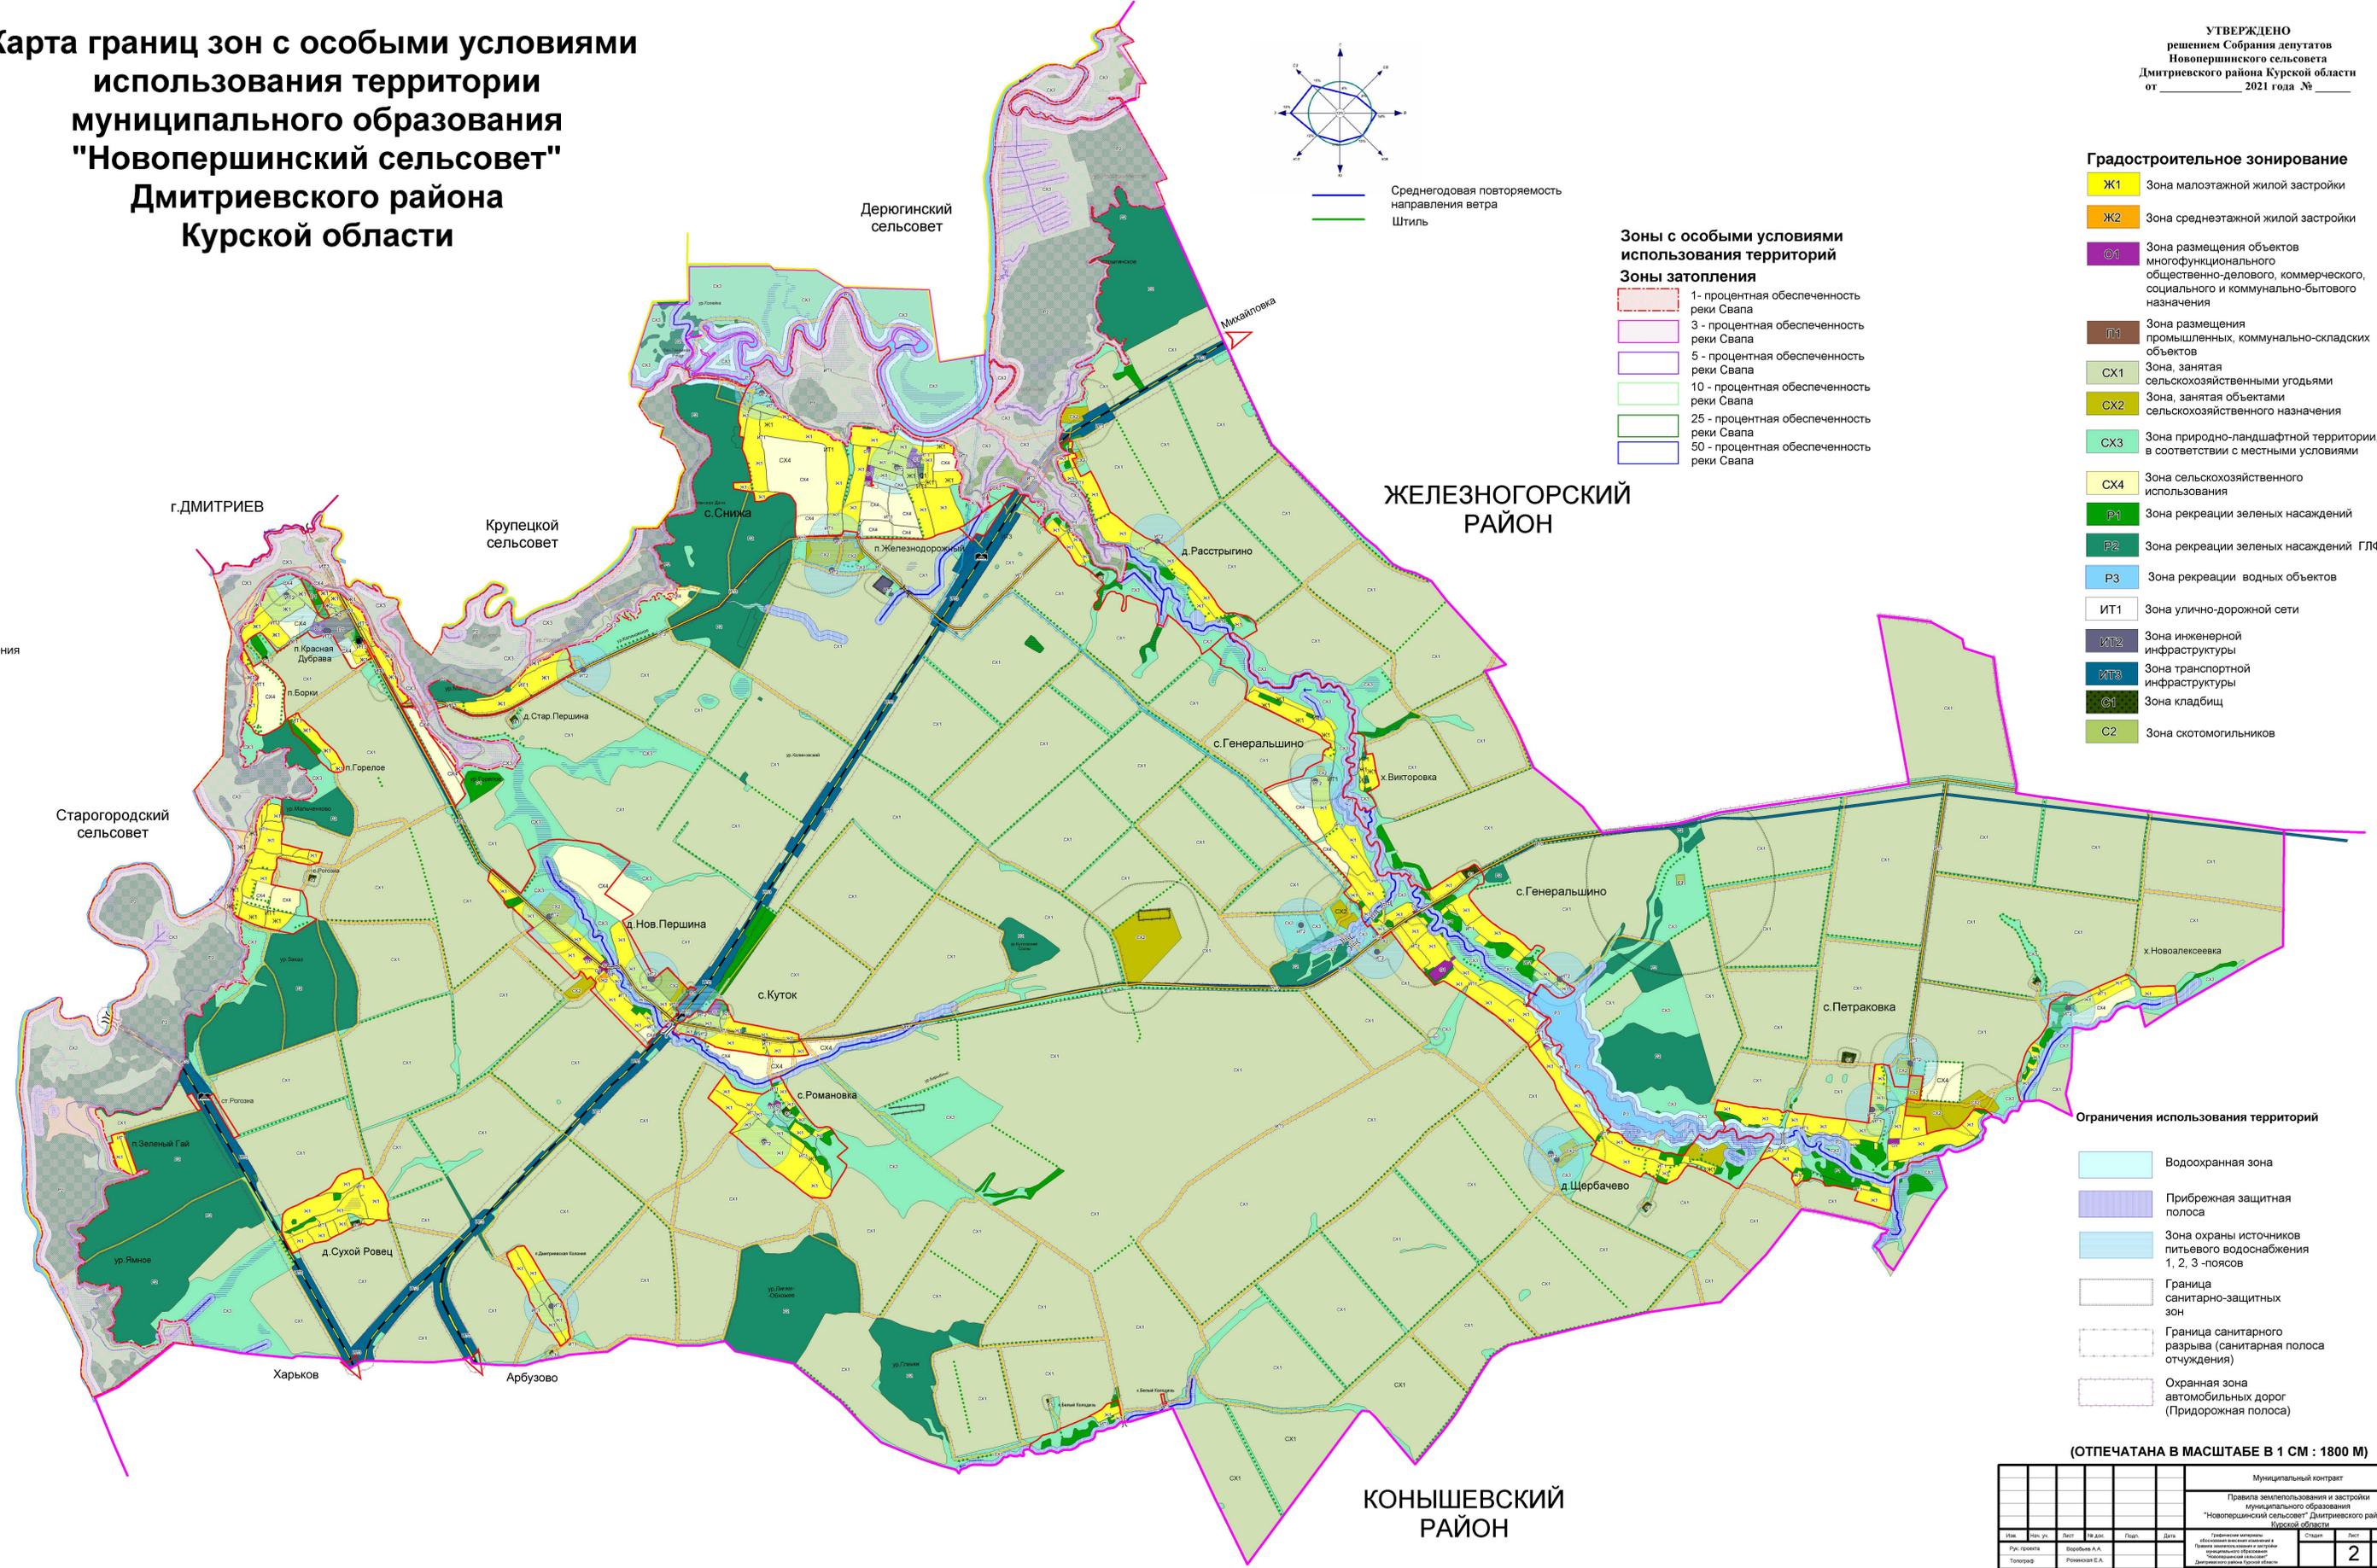

Ограничения использования территорий

- Водоохранная зона
- Прибрежная защитная полоса
- Зона охраны источников питьевого водоснабжения 1, 2, 3 -поисов
- Граница санитарно-защитных зон
- Граница санитарного разрыва (санитарная полоса отчуждения)
- Охранная зона автомобильных дорог (Придорожная полоса)

(ОТПЕЧАТАНА В МАСШТАБЕ В 1 СМ : 1800 М)

Муниципальный контракт						Правила землепользования и застройки муниципального образования "Новопершинский сельсовет" Дмитриевского района Курской области		
№ п/п	№ документа	Дата	Подпись	Подпись	Дата	Страница	Лист	Листов
1	Р.п. проекта	Воробьева А.А.		Романова Е.А.		2	2	2
						ИП Воробьева С.Н.		