




Схема градостроительного зонирования территории муниципального образования "Новопершинский сельсовет" Дмитриевского района Курской области

УТВЕРЖДЕНО
решением Собрания депутатов
Новопершинского сельсовета
Дмитриевского района Курской области
от _____ 2021 года № _____

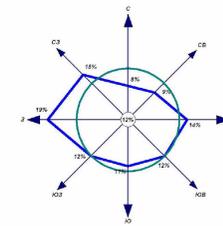

— Среднегодовая повторяемость направления ветра
— Штиль

Градостроительное зонирование

- Ж1 Зона малоэтажной жилой застройки
- Ж2 Зона среднеэтажной жилой застройки
- О1 Зона размещения объектов многофункционального общественно-делового, коммерческого, социального и коммунально-бытового назначения
- П1 Зона размещения промышленных, коммунально-складских объектов
- СХ1 Зона, занятая сельскохозяйственными угодьями
- СХ2 Зона, занятая объектами сельскохозяйственного назначения
- СХ3 Зона природно-ландшафтной территории, в соответствии с местными условиями
- СХ4 Зона сельскохозяйственного использования
- Р1 Зона рекреации зеленых насаждений
- Р2 Зона рекреации зеленых насаждений ГЛФ
- Р3 Зона рекреации водных объектов
- ИТ1 Зона улично-дорожной сети
- ИТ2 Зона инженерной инфраструктуры
- ИТ3 Зона транспортной инфраструктуры
- С1 Зона кладбищ
- С2 Зона скотомогильников

УСЛОВНЫЕ ОБОЗНАЧЕНИЯ

Границы

- Граница района
- Граница города
- Граница сельсовета
- Граница населенного пункта

ОКС внешнего автомобильного и воздушного транспорта

- Автомобильная дорога регионального значения с асфальтным покрытием
- Автомобильная дорога межмуниципального значения с асфальтным покрытием
- Автомобильная дорога с асфальтным и грунтовым покрытием
- АЗС

ОКС внешнего жд транспорта

- Железная дорога прочая электрифицированная
- ЖД станция прочая

Объекты улично-дорожной сети населенного пункта

- Улицы, дороги
- Проезды

ОКС транспортных сооружений

- Мост
- Труба водопропускная

ОКС инженерной инфраструктуры

- Подстанция 110 Кв
- ЛЭП 35 Кв

Поверхностные водные объекты

- Река, ручей
- Пруды, озера
- Болото, заболоченность

ОКС гидротехнических сооружений


- Плотина
- Дамба

Растительность

- Леса густые, питомники, сплошные заросли кустарника
- Луговая растительность
- Сад
- Озеленение вдоль дорог

Объекты культурного наследия

- Памятники

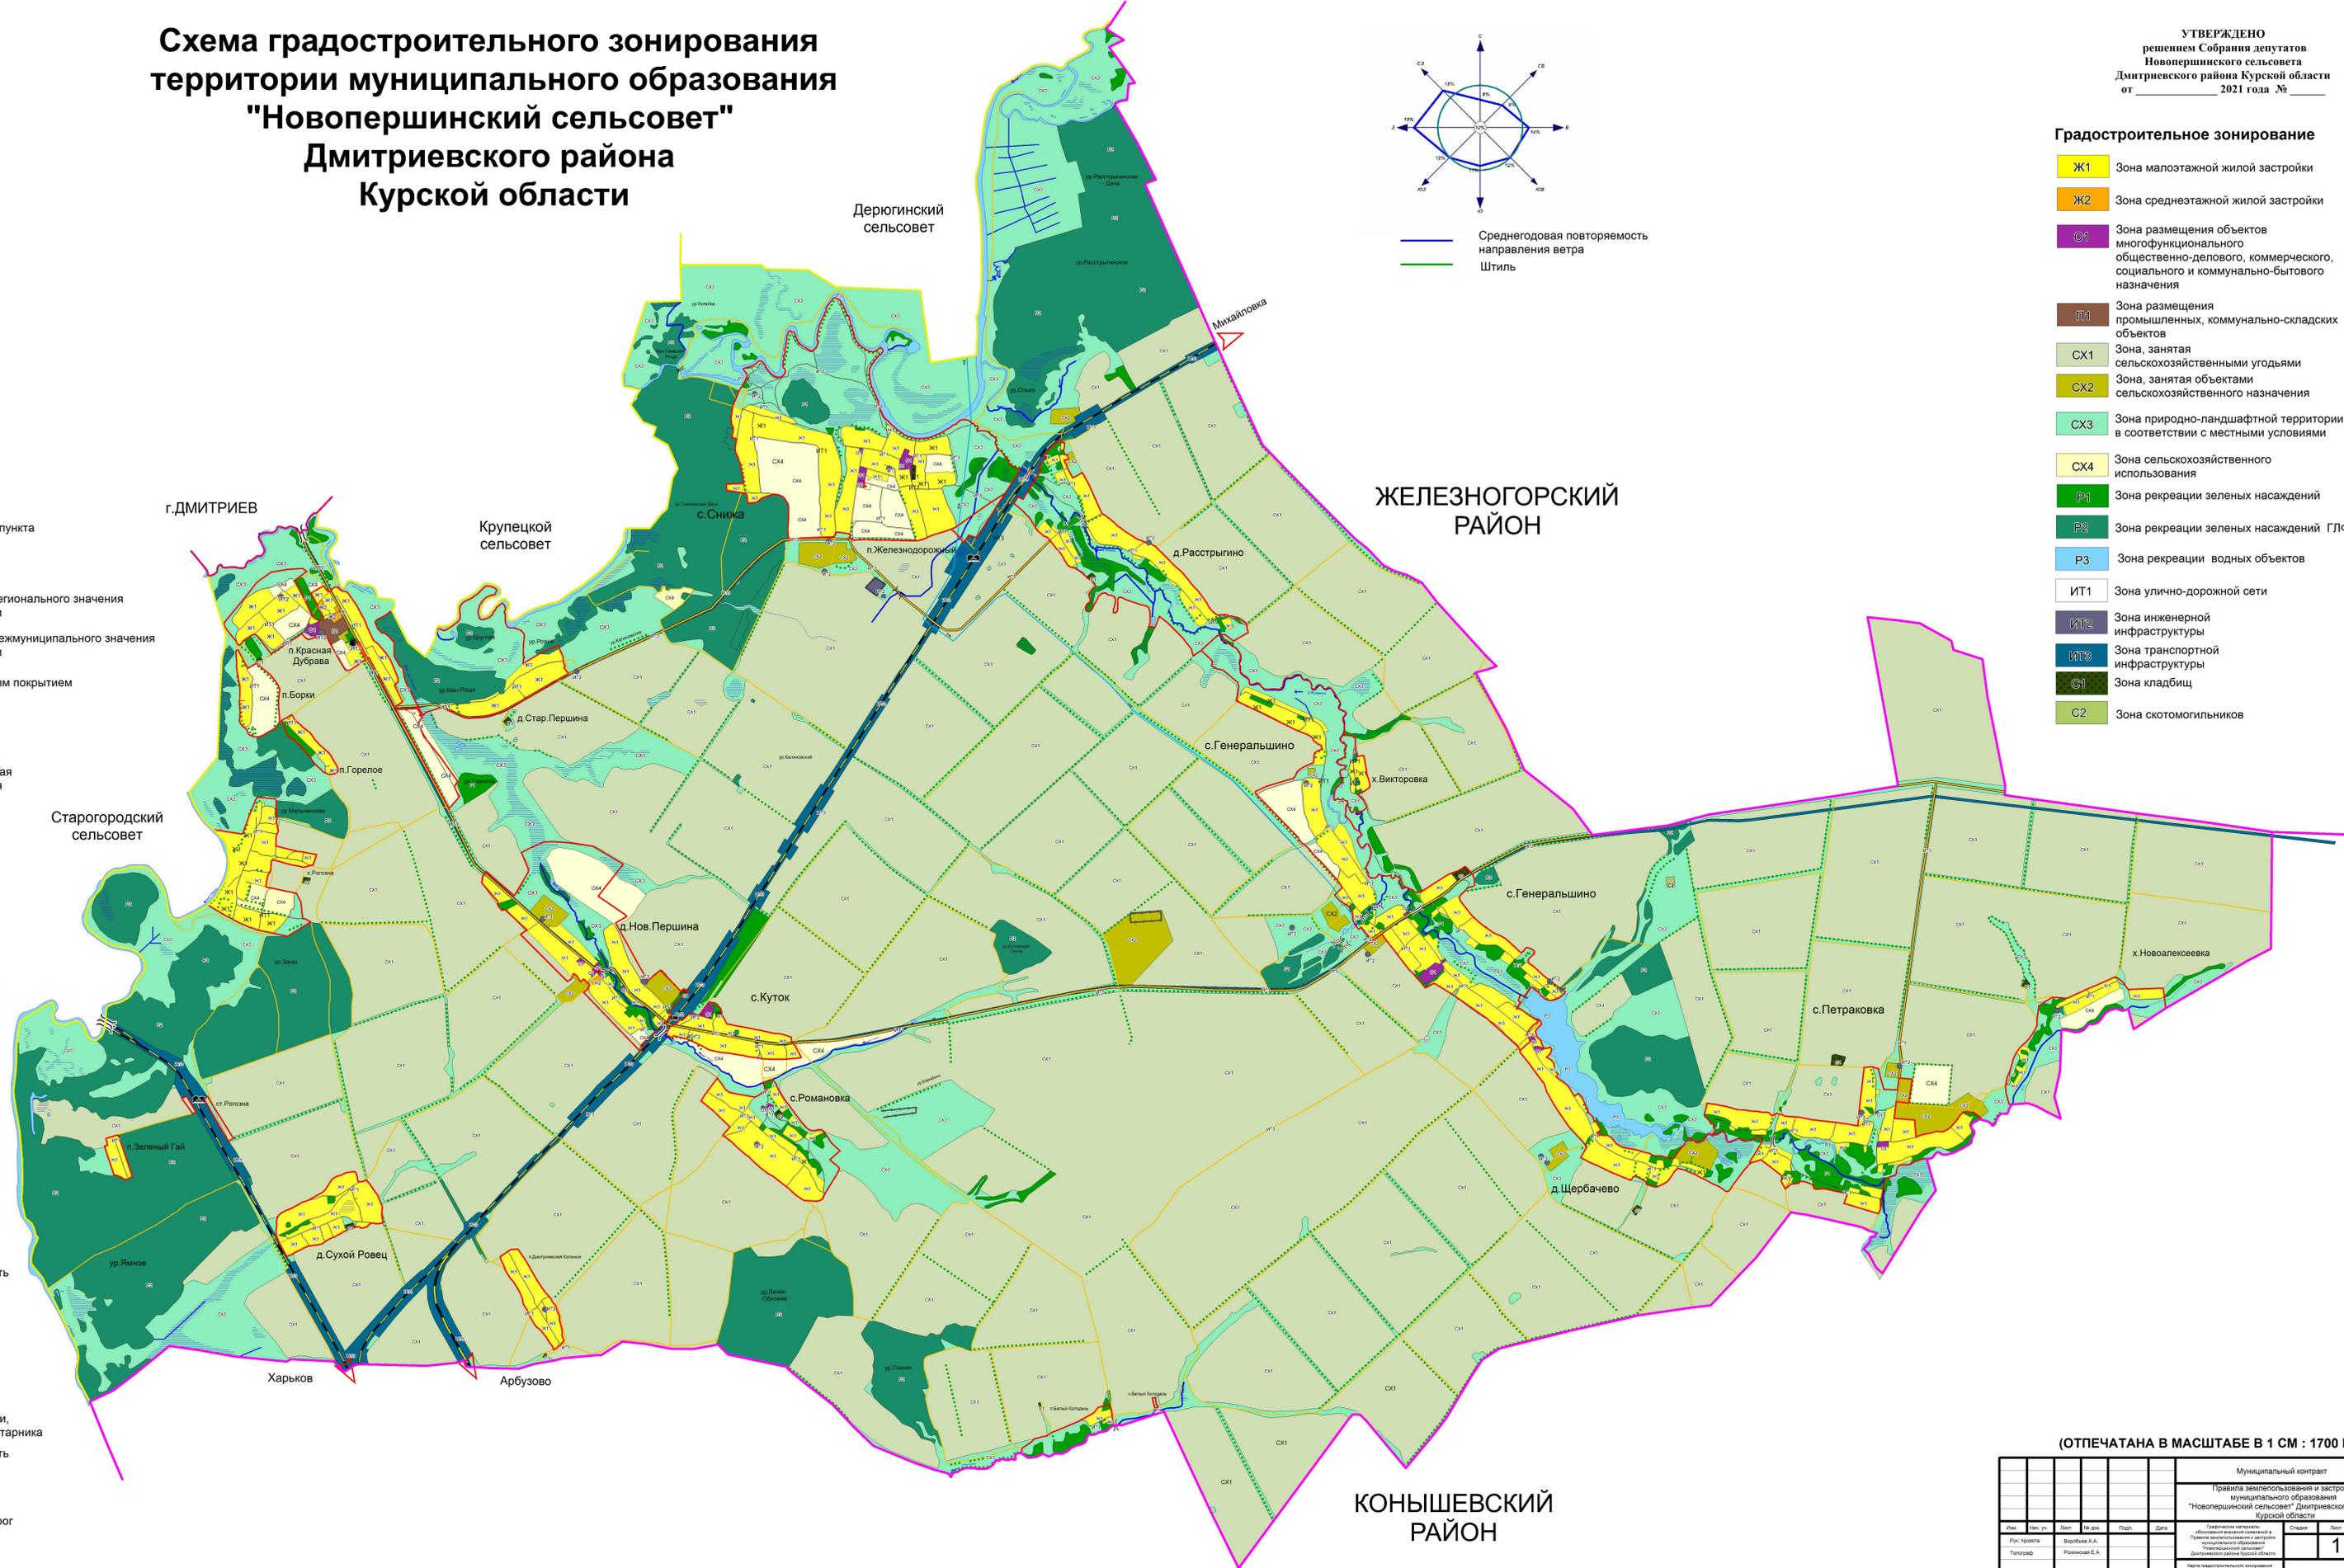

(ОТПЕЧАТАНА В МАСШТАБЕ В 1 CM : 1700 M)

Муниципальный контракт					
Правила землепользования и застройки муниципального образования "Новопершинский сельсовет" Дмитриевского района Курской области					
Имя	Имя	Имя	Имя	Имя	Имя
Рук. проекта	Воробьева А.А.	№ док.	Подп.	Дата	Страниц
Топограф	Романова Е.А.				Лист
					1 2
Карта градостроительного зонирования "Правила землепользования и застройки муниципального образования "Новопершинский сельсовет" Дмитриевского района Курской области" (ИП Воробьева С.Н.)					ИП Воробьева С.Н.